

SOIL REPORT

รายงานผลการเจาะสำรวจชั้นดิน
โครงการระบบรวบรวมน้ำเสียและ
ระบบบำบัดน้ำเสียธนบุรี
กรุงเทพมหานคร

STS INSTRUMENTS
COMPANY LIMITED

<u>หลุมเจาะ</u>	<u>พิกัดหลุมเจาะ</u>	
	<u>E</u>	<u>N</u>
B-1	658387	1523422
B-2	658964	1522753
B-3	659587	1522162
B-4	657588	1523281
B-5	658218	1523039
B-6	658958	1522090
B-7	659585	1521387
B-8	660053	1521488
B-9	657197	1522037
B-10	658348	1522176
B-11	657928	1521012
B-12	658101	1520558
B-13	659218	1520811
B-14	659621	1520418
B-15	660422	1520649
B-16	659211	1519860
B-17	659990	1520182
B-18	660505	1520299
C-1	658183	1519458
C-2	659042	1518981
C-3	659662	1519311
C-4	661094	1519544
C-5	658423	1518504
C-6	658663	1517864
C-7	659790	1517611
C-8	659836	1518030
C-9	660578	1518079
C-10	659861	1518854
C-11	660586	1518745
C-12	660494	1519218

แรงเฉือนแบบอันเดรอน (s_u) จากการทดสอบ Unconfined Compression Test ระหว่าง 0.6 – 5.0 ตัน/ตร.เมตร โดยที่หลุม B-4, B-5, B-10 และ B-16 พบชั้นทรายหลุมกระจายตัวตามความลึกอยู่ในชั้นดินเหนียวอ่อนนี้ค่อนข้างมาก

ชั้นดินเหนียวปนซิลต์แข็งถึงแข็งมาก (Stiff to Very Stiff Silty Clay) ถูกพบเป็นชั้นถัดลงมา โดยที่หลุม B-1, B-4, B-9, B-11 และ B-12 จะมีความหนาประมาณ 2.5 – 4 เมตร ส่วนหลุมที่เหลือจะมีความหนาดังแต่ 6.4 เมตร ถึง 11 เมตร และที่หลุม B-2, B-10, B-13 และ B-16 ถูกพบจนสิ้นสุดการเจาะสำรวจ มีค่า SPT N VALUE ระหว่าง 8 – 32 ครั้ง/ฟุต

ชั้นทรายแน่นปานกลางถึงแน่น (Medium to Dense Sand) ถูกพบจนสิ้นสุดการเจาะสำรวจ มีค่า SPT N VALUE ระหว่าง 15 – 78 ครั้ง/ฟุต โดยที่หลุม B-7, B-14, B-17 ไม่พบชั้นทรายนี้ แต่พบชั้นดินเหนียวปนทรายแข็งถึงดานแข็งมากที่ระดับความลึก 25 เมตร จนสิ้นสุดการเจาะสำรวจ

รูปที่ 3.4 ถึง 3.6 แสดงรูปตัดชั้นดินของหลุม B-1 ถึง B-18

หลุมเจาะ C-1 ถึง C-12

สภาพชั้นดินที่พบด้านบนบริเวณหลุม C-1, C-2, C-3, C-6, C-7 และ C-8 เป็นดินเหนียวปนซิลต์ (Silty Clay) หนาประมาณ 1.5 – 3 เมตร ส่วนหลุมเจาะที่เหลือถูกพบเป็นทรายถมด้านบนหนาประมาณ 0.5 – 4 เมตร

ชั้นดินเหนียวอ่อนมากถึงแข็งปานกลาง (Very Soft to Medium Stiff Clay) ถูกพบถัดลงมาถึงความลึกประมาณ 13.5 – 17.6 เมตร โดยมีค่าปริมาณน้ำในมวลดินตามธรรมชาติค่อนข้างสูง 118% และมีค่ากำลังรับแรงเฉือนแบบอันเดรอน (s_u) จากการทดสอบ Unconfined Compression Test ระหว่าง 0.5 – 4.8 ตัน/ตร.เมตร โดยที่หลุม C-2, C-3 และ C-8 พบชั้นทรายหลุมหนาดังแต่ 2.5 เมตร ถึง 5.5 เมตร แทรกตัวอยู่ในชั้นดินเหนียวนี้ด้วย

ชั้นดินเหนียวปนซิลต์แข็งถึงดานแข็งมาก (Stiff to Very Stiff Silty Clay) ถูกพบจนสิ้นสุดการเจาะสำรวจมีค่า SPT N VALUE ระหว่าง 9 – 23 ครั้ง/ฟุต โดยที่หลุม C-2 พบทรายแน่นปานกลางแทรกที่ระดับความลึก 16.5 – 19 เมตร

รูปที่ 3.7 ถึง 3.9 แสดงรูปตัดชั้นดินของหลุม C-1 ถึง C-12

หลุมเจาะ D-1 ถึง D-12

สภาพชั้นดินที่พบด้านบนส่วนใหญ่เป็นดินเหนียวปนซิลต์ (Silty Clay) มีความหนาประมาณ 1.5 – 4.5 เมตร โดยที่หลุม D-10 พบทรายถมหนาประมาณ 3.7 เมตร

ชั้นดินเหนียวอ่อนมากถึงแข็งปานกลาง (Very Soft to Medium Stiff Clay) ถูกพบถัดลงมาถึงความลึกประมาณ 13.5 – 18 เมตร โดยมีค่าปริมาณน้ำในมวลดินตามธรรมชาติค่อนข้างสูงถึง 114% และมีค่ากำลังรับแรงเฉือนแบบอันเดรอน (s_u) จากการทดสอบ Unconfined Compression Test ระหว่าง 0.6 – 4.8 ตัน/ตร.เมตร

ชั้นดินเหนียวปนซิลต์แข็งถึงแข็งมาก (Stiff to Very Stiff Silty Clay) ถูกพบจนถึงที่สุดการเจาะสำรวจ มีค่า SPT N VALUE ระหว่าง 9 – 26 ครั้ง/ฟุต โดยที่ชั้นดินถัดลงมาบริเวณหลุม D-6, D-9 และ D-12 พบชั้นดินเหนียวปนทรายแข็งมากหนาประมาณ 1.5 เมตร และถัดลงมาเป็นชั้นทรายแน่นปานกลางถึงแน่นจนถึงที่สุดการเจาะสำรวจ

รูปที่ 3.10 ถึง 3.12 แสดงรูปตัดชั้นดินของหลุม D-1 ถึง D-12

สำหรับรายละเอียดของแต่ละชั้นดินสามารถพิจารณาได้จาก Log of Boring และ Summary of Test Result ภายในภาคผนวก

6. ระดับน้ำใต้ดิน

ระดับน้ำใต้ดินวัดในหลุมเจาะ 24 ชั่วโมง ภายหลังเสร็จสิ้นการเจาะมีค่าระหว่าง 0.5 - 3 เมตรต่ำกว่าระดับผิวดินปากหลุมเจาะ

อย่างไรก็ตาม ระดับน้ำใต้ดินที่วัดได้นี้อาจจะไม่ใช่ว่าระดับน้ำใต้ดินที่แท้จริงแต่เป็นน้ำผสม Bentonite ที่เหลือค้างในหลุมเจาะ ระดับน้ำใต้ดินที่แท้จริงสามารถแปรผันได้ตลอดเวลา ขึ้นอยู่กับปริมาณน้ำฝนที่ตกในแต่ละฤดูกาล

7. ข้อเสนอแนะ

จากข้อมูลเจาะสำรวจดินจำนวน 57 หลุมเจาะสำหรับโครงการระบบรวบรวมน้ำเสียและระบบบำบัดน้ำเสียธนบุรี กรุงเทพมหานคร สามารถให้ข้อเสนอแนะดังนี้

- 1) สภาพชั้นดินด้านบนที่พบส่วนใหญ่เป็นดินเหนียวอ่อนมีความหนาโดยทั่วไปประมาณ 15 เมตร ดังนั้นแนะนำฐานรากเสาเข็มจะเหมาะกับโครงการนี้

- 2) ปลายเสาเข็มแนะนำฝังจมอยู่ในชั้นดินเหนียวแข็งถึงแข็งมาก (Stiff to Very Stiff Silty Clay) หรือชั้นทรายแน่นปานกลางถึงแน่น (Medium to Dense Sand)
- 3) โดยทั่วไปหากพิจารณาปลายเสาเข็มฝังจมอยู่ในชั้นดินเหนียวแข็งถึงแข็งมาก คาดว่าค่า Blow Count ระหว่างการตอกเสาเข็มอาจจะไม่สูงนัก โดยออกแบบเป็นเสาเข็มรับแรงฝืด (Friction Pile)
- 4) ตารางที่ 1 : แนะนำตัวอย่างกำลังรับน้ำหนักของเสาเข็มคอนกรีตสำหรับตอกตันเดี่ยว (Single Driven Pile) แยกตามหลุมเจาะ
- 5) สภาพชั้นดินอาจมีความแปรปรวนได้ในบริเวณโครงการ แนะนำให้ตอกเสาเข็มนำร่องทั่วบริเวณ ก่อนกำหนดความยาวของเสาเข็มให้แน่นอนในแต่ละโซน และเพื่อตรวจสอบอุปสรรคที่อาจจะเกิดขึ้นระหว่างการตอกเสาเข็ม

รายการทั่วไป

ในอาคารเดียวกันปลายฐานรากควรจะอยู่ในสภาพชั้นดิน และคุณสมบัติของการทรุดตัวเดียวกันหรือใกล้เคียงกัน เพื่อหลีกเลี่ยงการทรุดตัวของอาคาร อันสืบเนื่องจากลักษณะการทรุดตัวของชั้นดินที่รองรับฐานรากแตกต่างกัน


ความลึกเสาเข็มที่แน่นอน จะต้องตรวจสอบด้วยค่า Blow Count ในขณะที่ตอกเทียบกับต้นที่ใกล้จุดเจาะสำรวจดินและจุดการทดสอบเสาเข็ม

สำหรับฐานรากแผ่ ความลึกแน่นอนจะต้องตรวจสอบกับสภาพชั้นดินขณะทำการขุด เพื่อที่จะวางฐานรากบริเวณตำแหน่งเฉพาะนั้นอย่างละเอียด โดยวิศวกรที่มีประสบการณ์เท่านั้นและควรจะบดอัดดินเดิมก่อนที่จะมีการเทฐานรากบนชั้นดินนั้นเพื่อให้ความแน่นของชั้นดินที่รองรับฐานรากเป็นไปอย่างสม่ำเสมอ

ถ้ากำลังแบกทาน (Bearing Capacity) ของชั้นดินเพื่อรับฐานรากแผ่ไม่มากพอและจำเป็นต้องใช้ฐานรากขนาดใหญ่มากเพื่อรับน้ำหนักเสา ขนาดของฐานรากควรจะได้รับการทดสอบว่าจะใหญ่จนไปติดกับฐานรากตัวถัดไปที่อยู่ข้างเคียงหรือไม่ โดยทั่วไปถ้าพื้นที่ของฐานรากรวมกันแล้วมากกว่าครึ่งของพื้นที่ที่จะก่อสร้างทั้งหมดแล้ว ฐานรากรวม (mat foundation) ควรจะออกแบบเพื่อใช้รับน้ำหนักของอาคารทั้งหมดแทนฐานรากเดี่ยว (isolate footing)

สภาพดินและคำแนะนำดังกล่าว ยึดถือจากข้อมูลที่ได้จากการเจาะสำรวจที่บริเวณสภาพดินระหว่างหลุมเจาะอาจมีความแตกต่างไป ฉะนั้น ควรมีวิศวกรผู้เชี่ยวชาญทางปฐพีกลศาสตร์ของดินคอยตรวจสอบประจำระหว่างที่ลงมือทำฐานราก เพื่อให้ผู้รับเหมาสามารถปฏิบัติให้เป็นไปตามคำแนะนำที่ให้ไว้ และหากข้อมูลต่างๆ ที่ได้รับไม่ถูกต้องทางผู้ออกแบบหรือผู้ว่าจ้างควรจะแจ้งให้ทางบริษัท ทราบทันที เพื่อจะได้แก้ไขให้ถูกต้องตามความเหมาะสมต่อไป

รายงานฉบับนี้ทำขึ้นเพื่อเป็นแนวทางสำหรับวิศวกร ผู้คำนวณงานฐานรากของอาคารและโครงสร้างเท่านั้น งานออกแบบระบบฐานรากควรขึ้นอยู่กับดุลยพินิจของผู้ออกแบบหรือวิศวกรผู้รับผิดชอบ

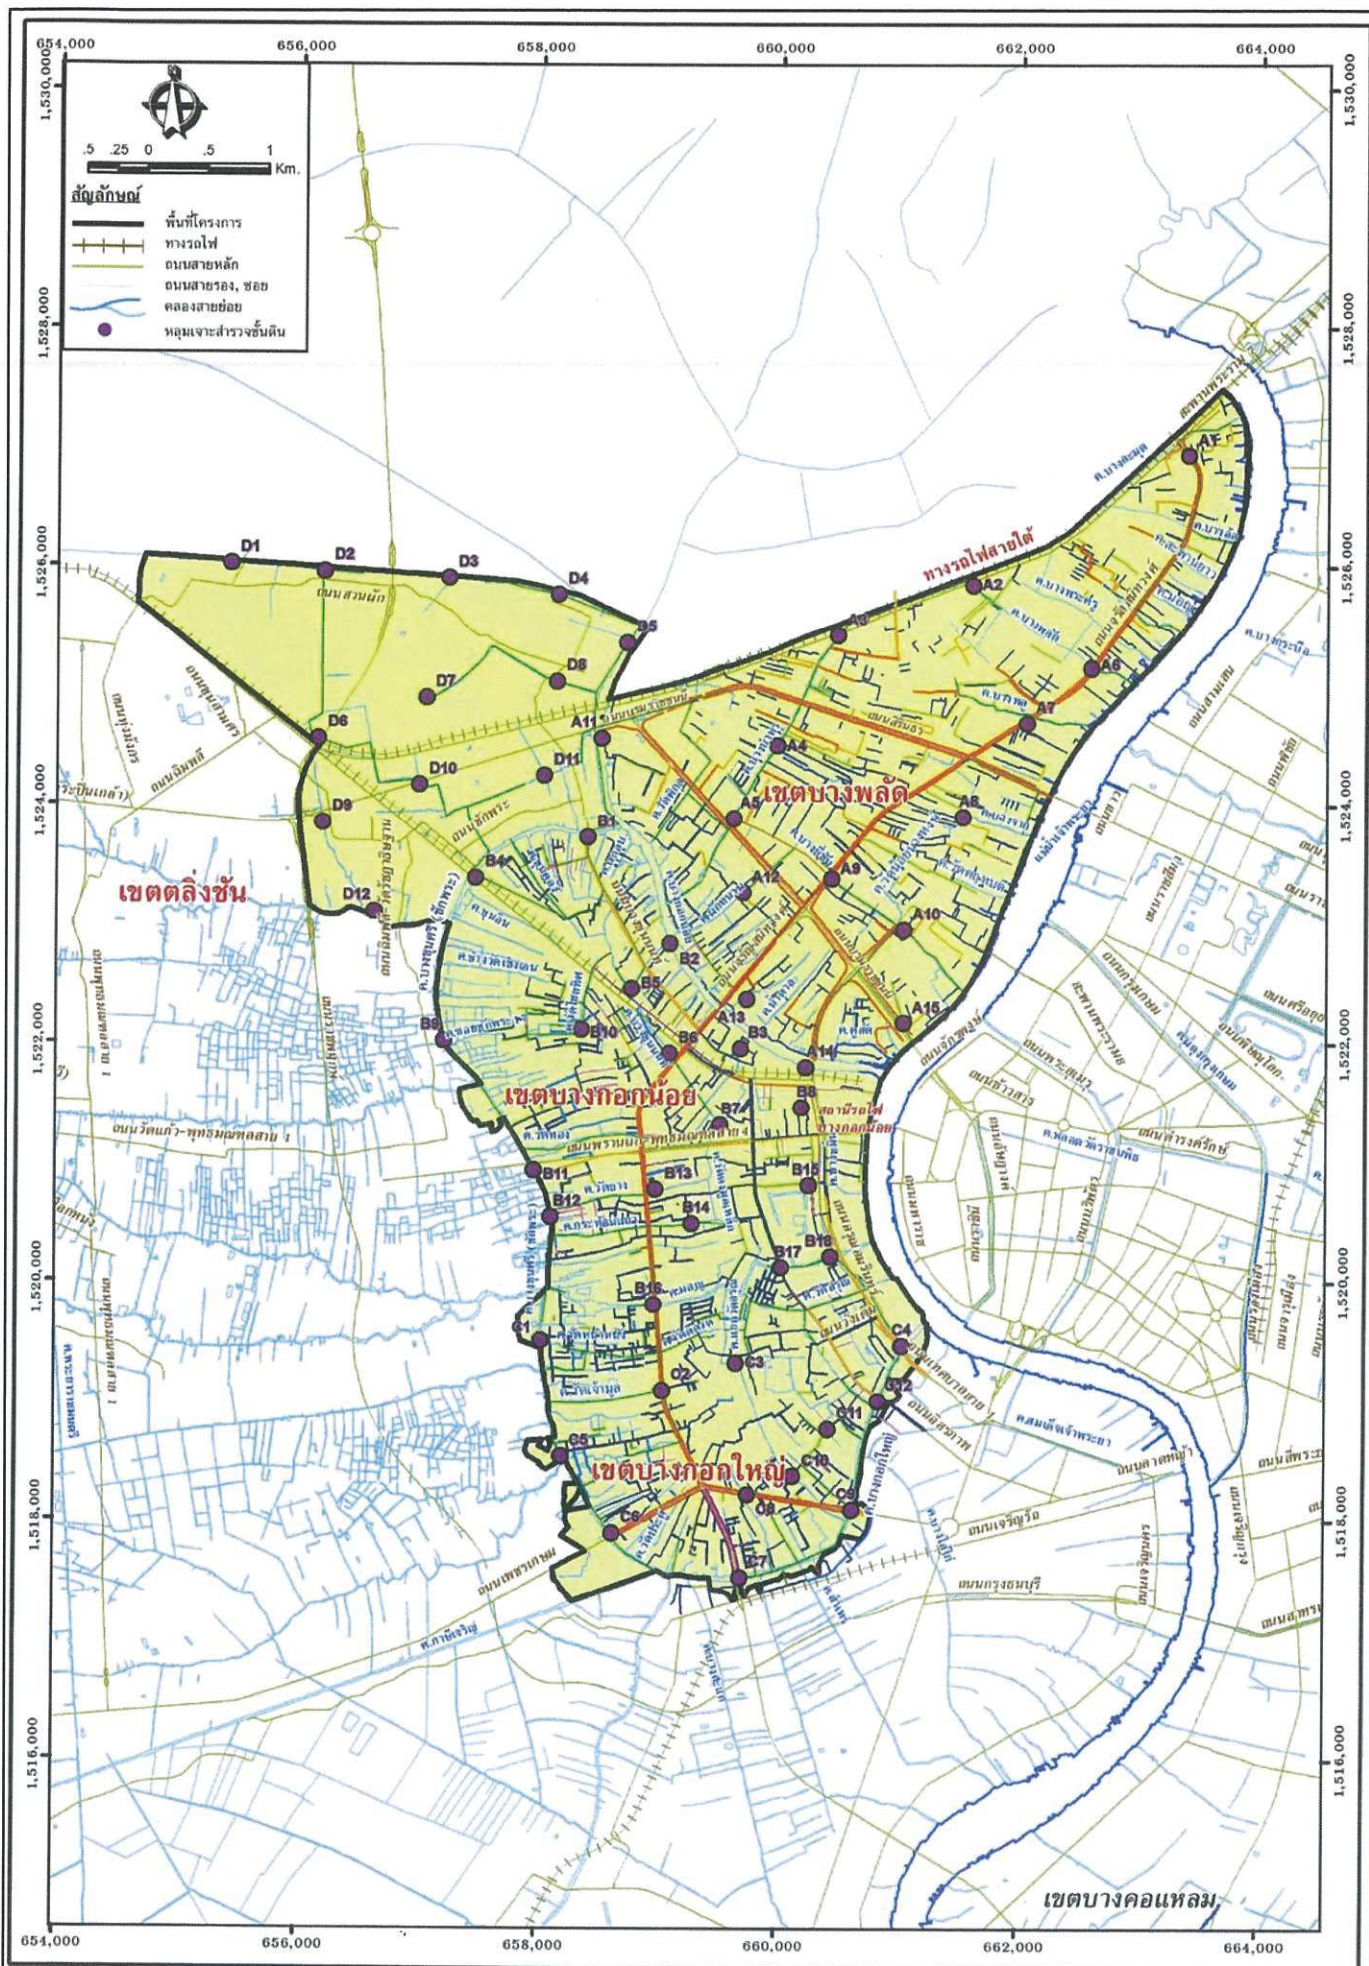

รูปที่ 1: แผนผังแสดงตำแหน่งที่ตั้งโครงการระบบรวบรวมน้ำเสียและระบบบำบัดน้ำเสียธนบุรี กรุงเทพมหานคร


Job./No.57321/ND/CK/2557



NOT TO SCALE

4.25 m.  ลานจอดรถ
C-11 ±0.00 m.

รูปที่ 2.44: แผนผังแสดงตำแหน่งที่ตั้งโครงการรวบรวมน้ำเสีย และระบบบำบัดน้ำเสียชุมชนบุรีรัมย์ กรุงเทพมหานคร

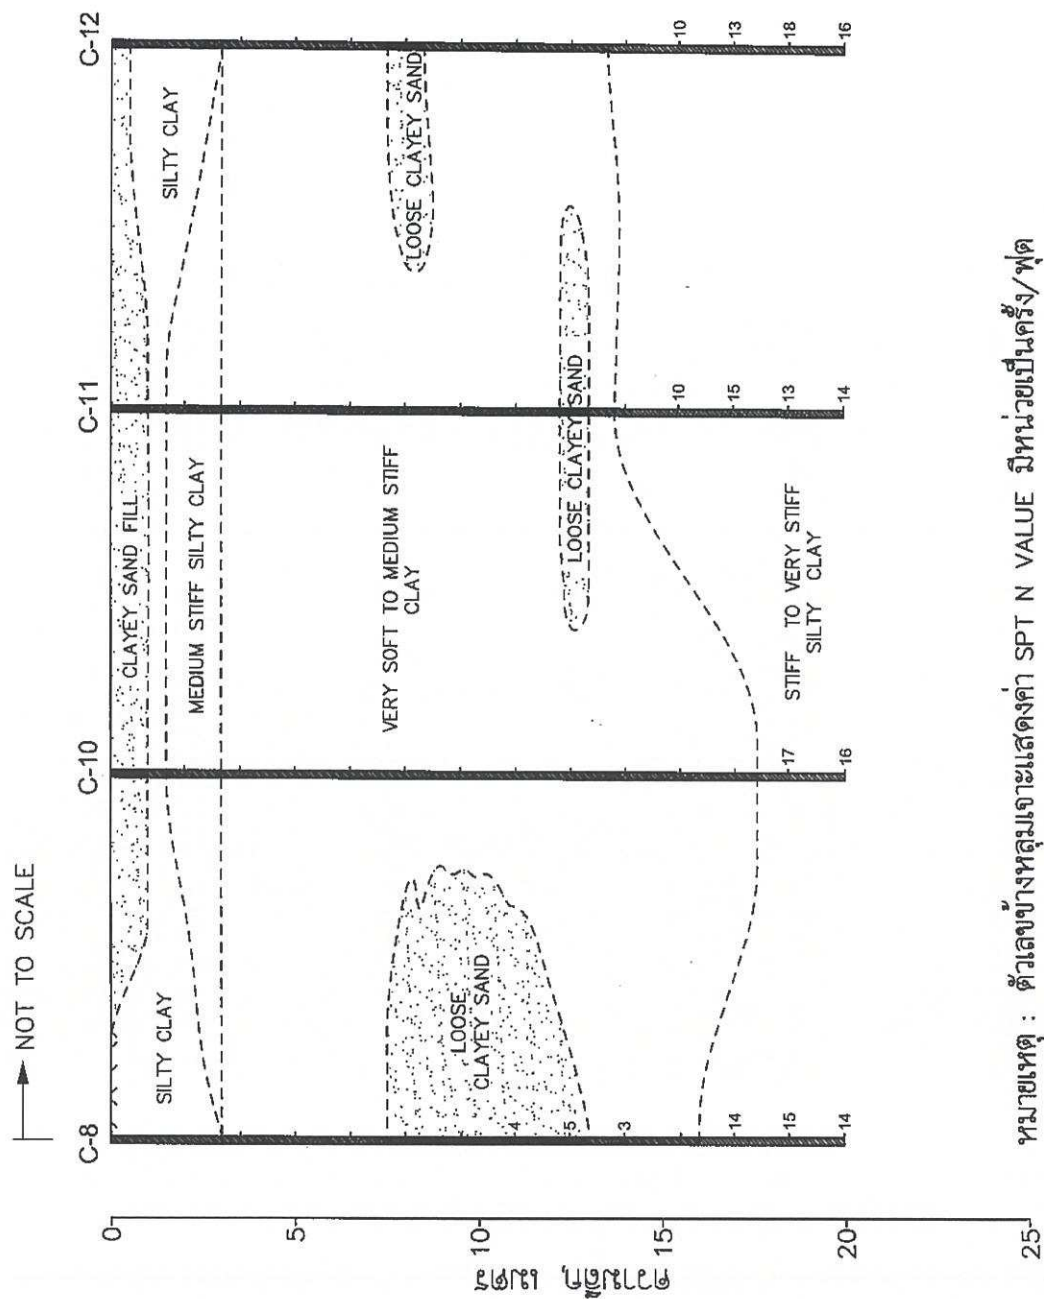

หมายเหตุ : ตัวเลขข้างหลุมเจาะแสดงค่า SPT N VALUE มีหน่วยเป็นครั้ง/ฟุต

รูปที่ 3.9: รูปตัดชั้นดินหลุมเจาะ C-8, C-10, C-11, และ C-12 ตามลำดับ

STS INSTRUMENTS COMPANY LIMITED

SUMMARY OF TEST RESULTS


[illegible]

LOG OF BORING No. C-11

PROJECT : ระบบรวบรวมน้ำเสียและระบบบำบัด

LOCATION : กรุงเทพมหานคร

น้ำเสียธนบุรี

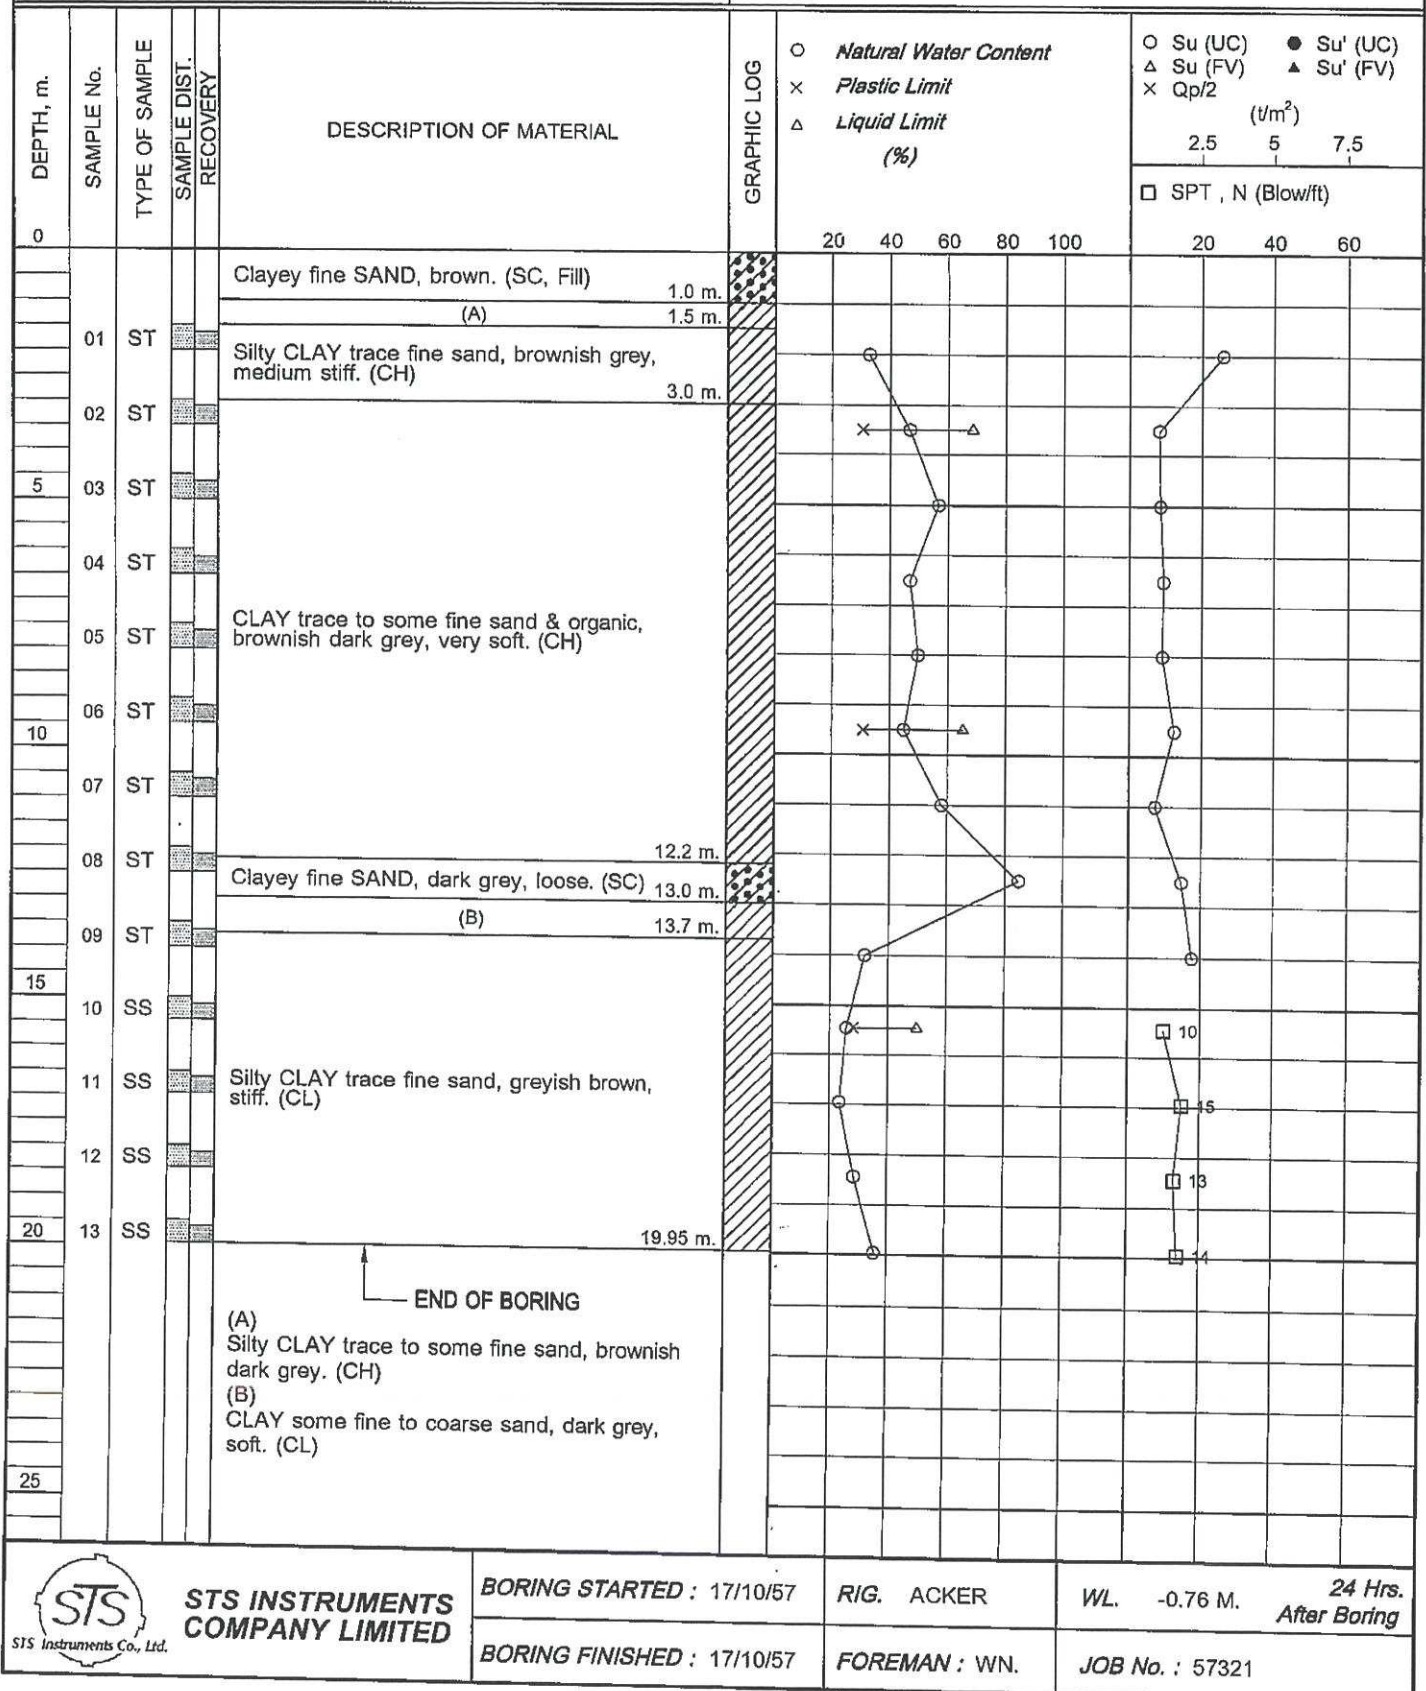STS INSTRUMENTS
COMPANY LIMITED

BORING STARTED : 17/10/57

RIG. ACKER

WL. -0.76 M.

24 Hrs.
After Boring

BORING FINISHED : 17/10/57

FOREMAN : WN.

JOB No. : 57321



ภาพถ่ายแสดงตำแหน่งหลุมเจาะ C-11



ภาพถ่ายแสดงตำแหน่งหลุมเจาะ C-12